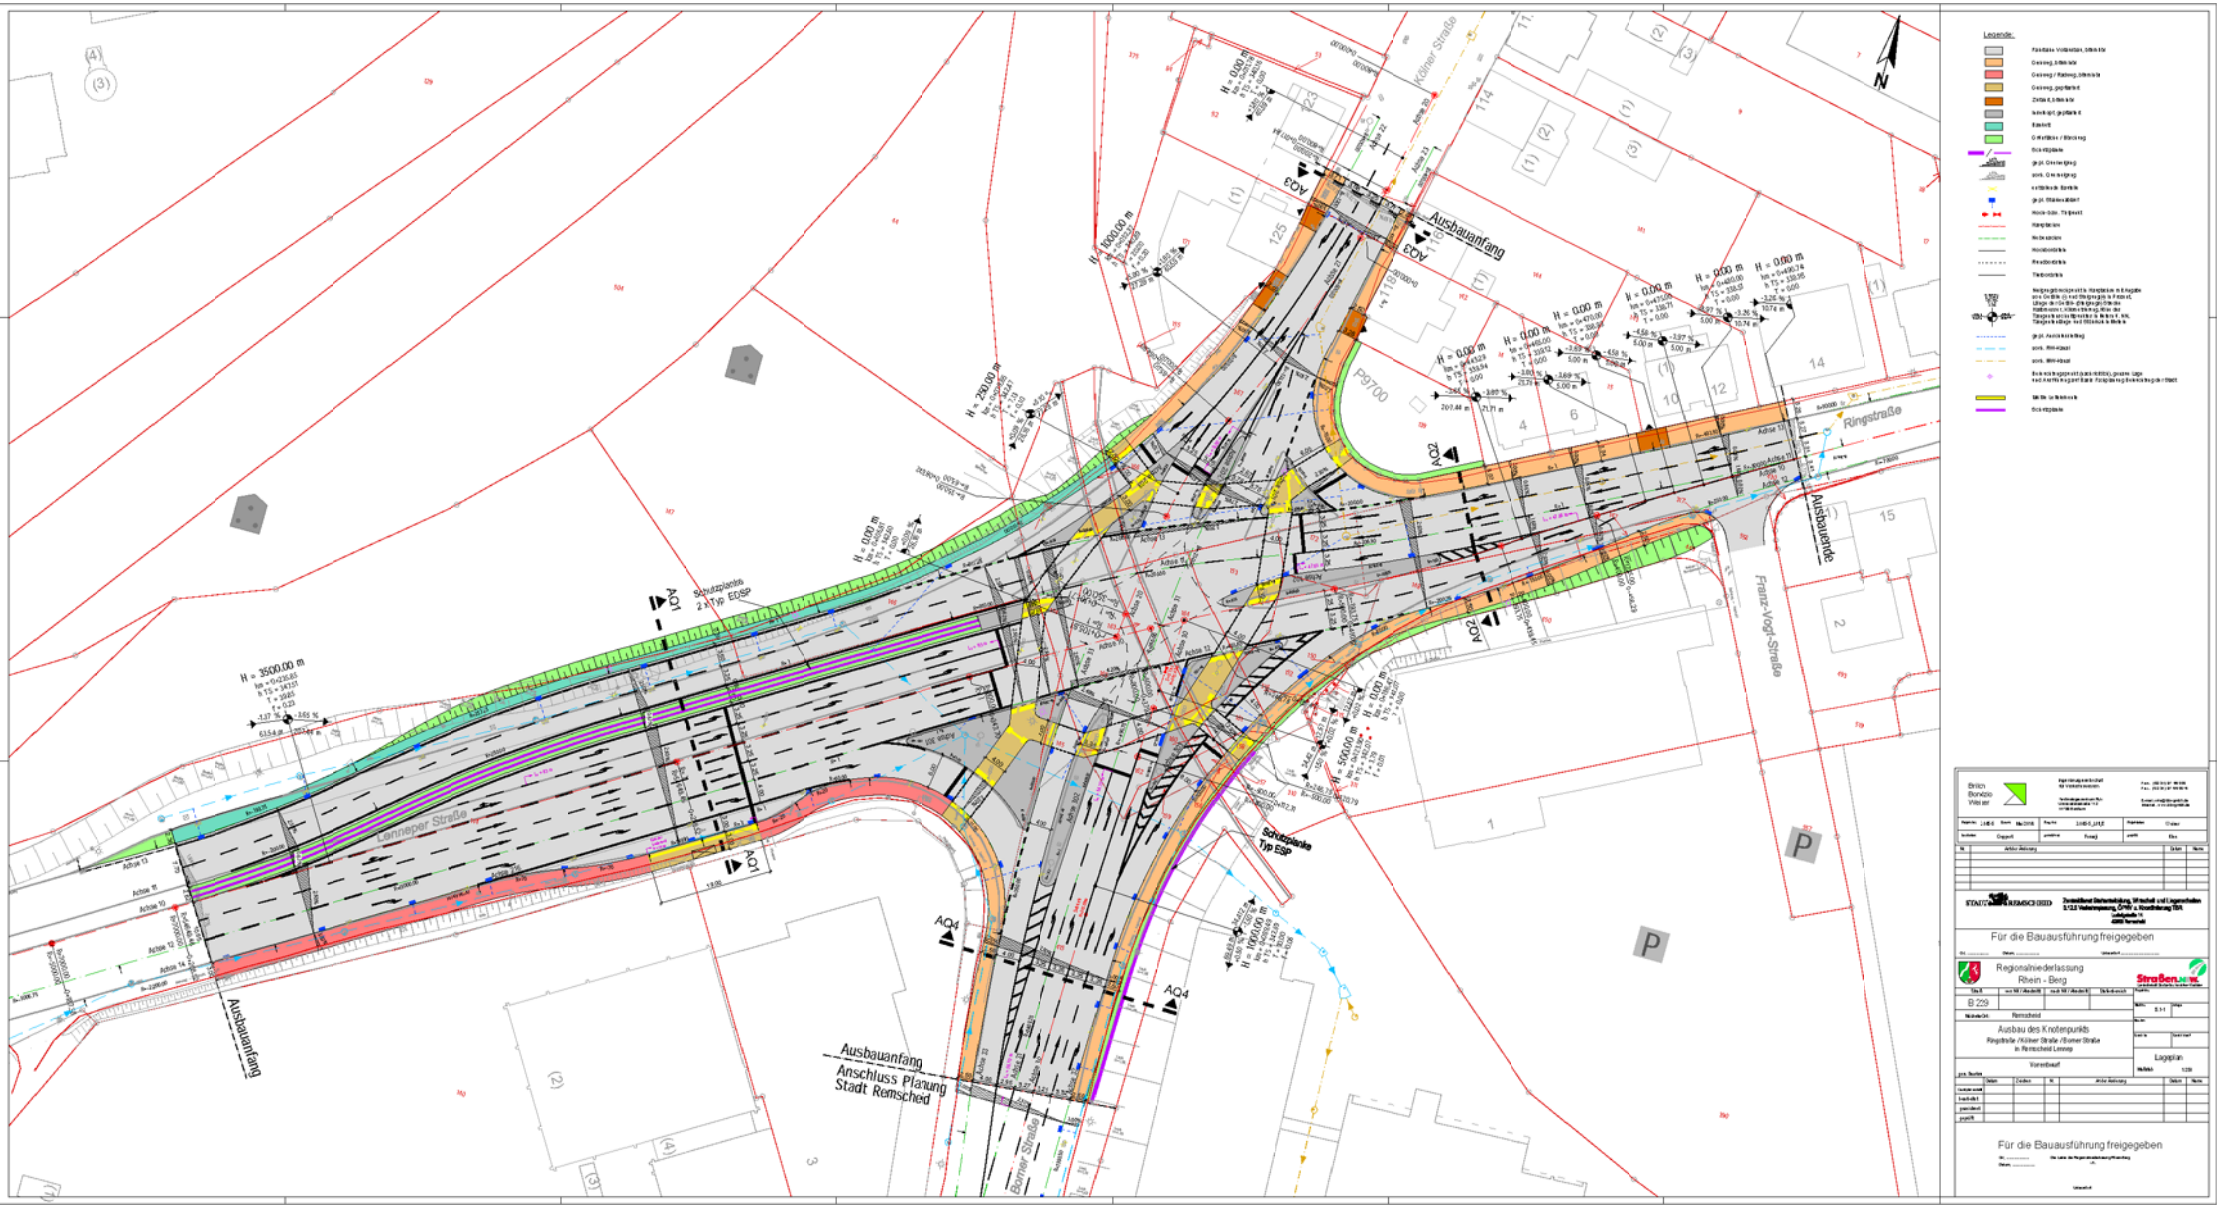

Legende:
Ausbauanfang
Ausbauende
Ausbauanfang
Anschluss Planung
Stadt Remscheid
Schutzplanke
Typ ESP
Schutzplanke
2 x Typ EDSP
Lenneper Straße
Ringstraße
Franz-Vogt-Straße
Kölner Straße
Borner Straße
AQ1
AQ2
AQ3
AQ4
P9700
Brilch
Bonzio
Weiler
Für die Bauausführung freigegeben
Regionalniederlassung
Rhein - Berg
B 229
Remscheid
Ausbau des Knotenpunkts
Ringstraße / Kölner Straße / Borner Straße
in Remscheid Lennep
Vorentwurf
Lageplan
Für die Bauausführung freigegeben