


Landschaftsplegerischer Fachbeitrag zum Bebauungsplan Nr. 535 "Ueberfeld"

Karte 2: Planung

--- Geltungsbereichs des B-Pans Nr. 535

Massnahmen / Festsetzungen

-  Verkehrsfläche
-  Gewerbefläche
-  Fußweg/Wanderweg
-  Böschungsgehölz
-  Versickerungsflächen
-  Landschaftsrasen
-  Grünfläche (Dauerkleingärten)
-  Waldneubegründung (A1, A6)
-  Verlagerung Erdwälle (A2)
-  Waldrandunterpflanzung (A3)
-  Grünlandextensivierung (A4)
-  Waldumwandlung (A7, A8)

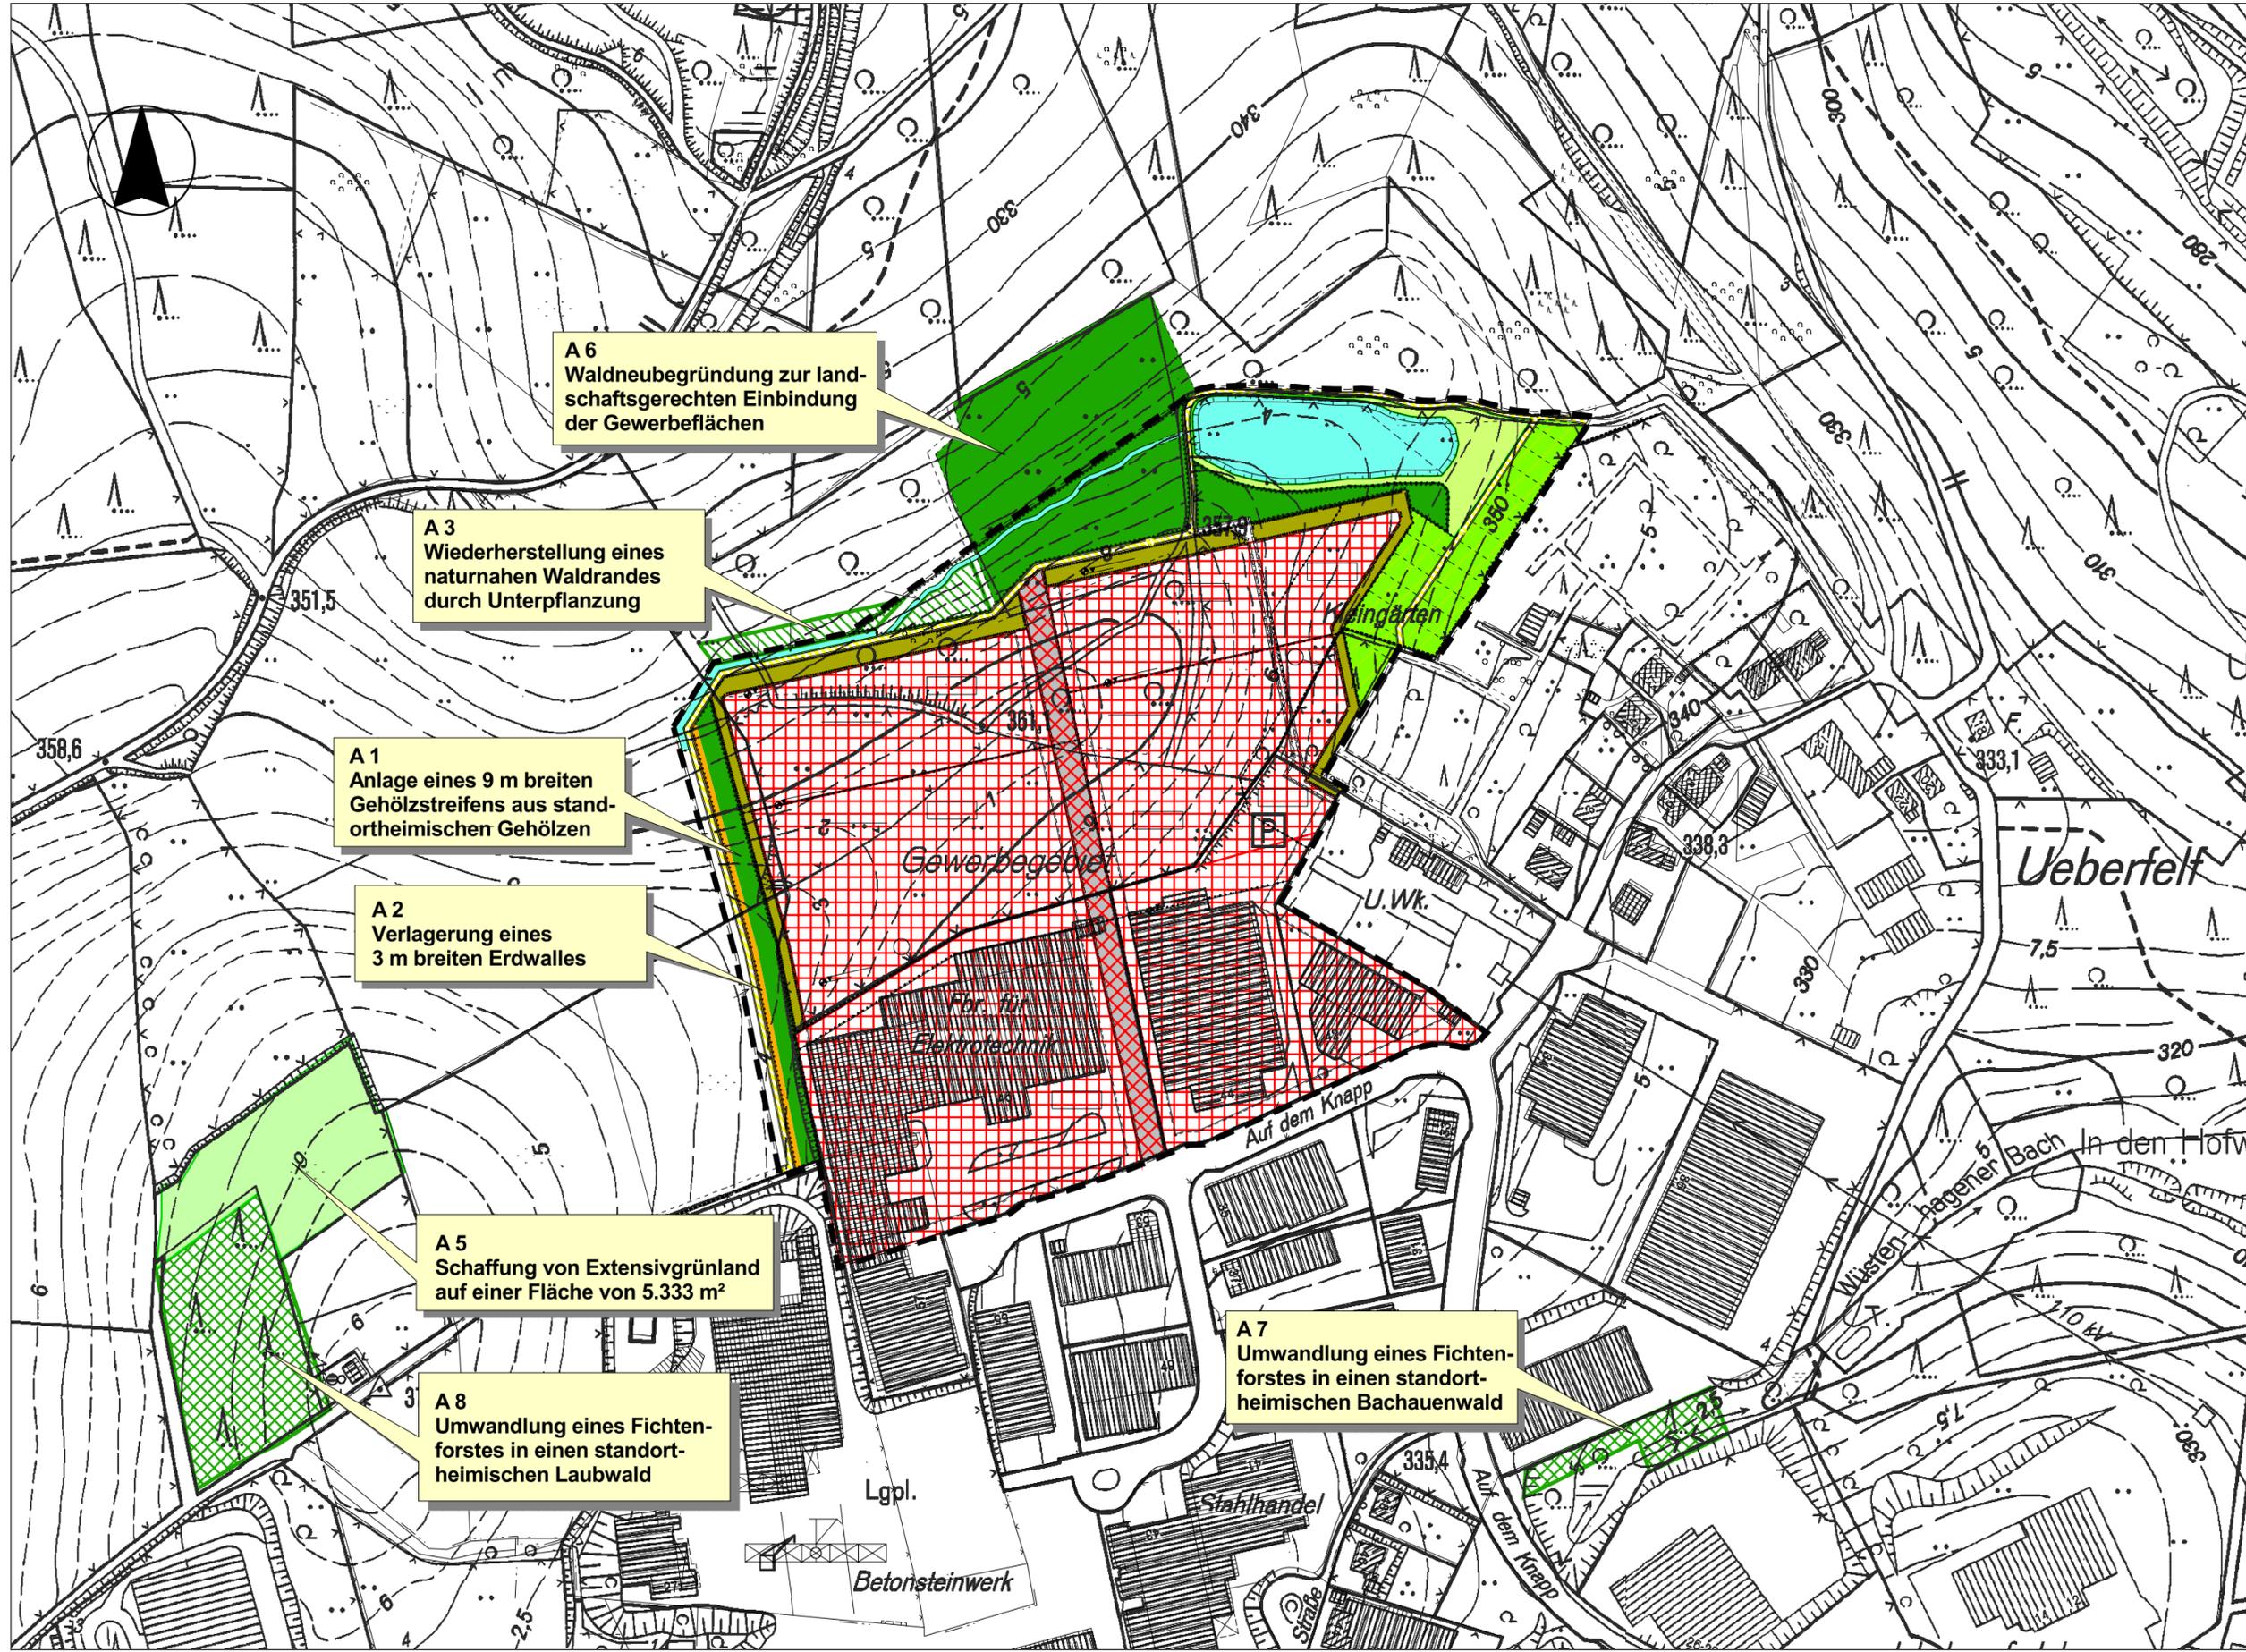

A 6
Waldneubegründung zur landschaftsgerechten Einbindung der Gewerbeflächen

A 3
Wiederherstellung eines naturnahen Waldrandes durch Unterpflanzung

A 1
Anlage eines 9 m breiten Gehölzstreifens aus standortheimischen Gehölzen

A 2
Verlagerung eines 3 m breiten Erdwalles

A 5
Schaffung von Extensivgrünland auf einer Fläche von 5.333 m²

A 8
Umwandlung eines Fichtenforstes in einen standortheimischen Laubwald

A 7
Umwandlung eines Fichtenforstes in einen standortheimischen Buchenwald

Dieser Plan ist Bestandteil des BP 535 Blatt 2 gegenüber Blatt 1 Richtigstellung der Maßnahme A8



M 1:2.500