

STADT  **REMSCHIED**

Legende:

-  Minderausbau
-  öffentliche Verkehrsfläche
Bebauungsplan Nr. 624

Planbezeichnung:


Minderausbaubeschluss


Im Geltungsbereich des Bebauungsplans Nr. 624
Gebiet: Karlstraße, Robert-Schumacher-Straße

Beschlussfassung

Der Rat der Stadt hat in seiner Sitzung am 21.11.2024 den Minderausbau der öffentlichen Verkehrsfläche gem. § 125 Abs. 3 Nr. 1 BauGB (Baugesetzbuch) beschlossen.

Remscheid, 02.12.2024

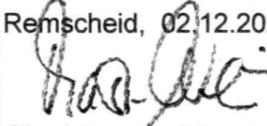
Oberbürgermeister

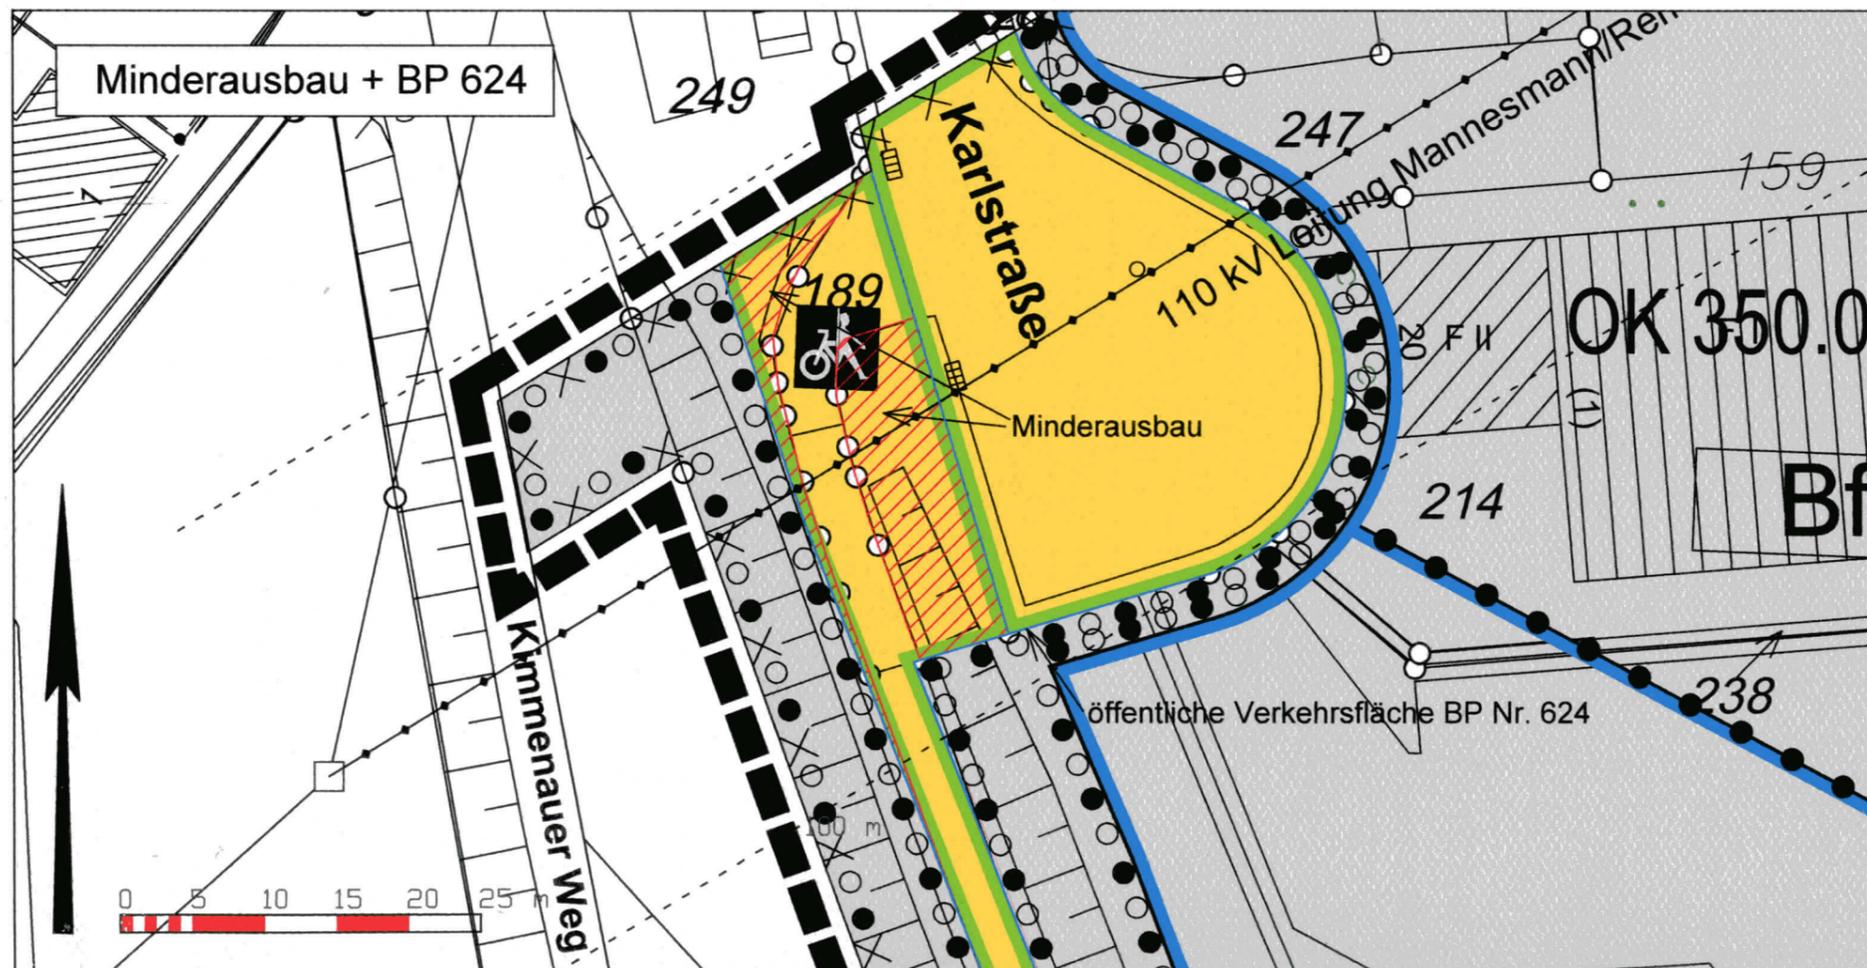

Stadt Remscheid - FD Stadtentwicklung, Verkehrs- und Bauleitplanung

Abteilung Bauleitplanung

Anlage 2